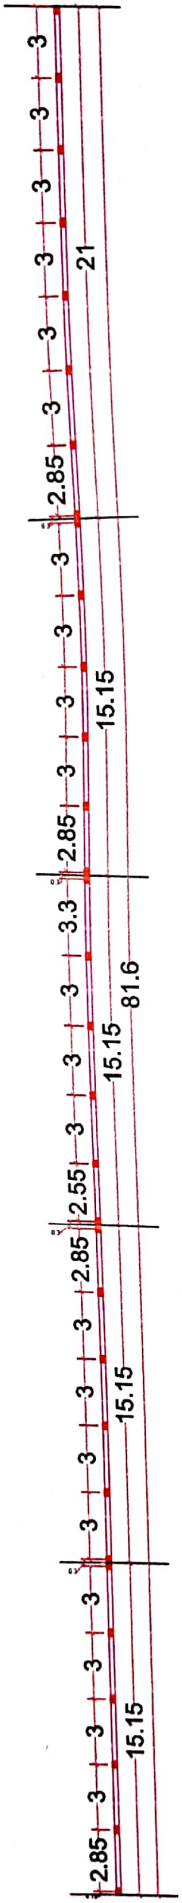

R.C.C. Wall Layout

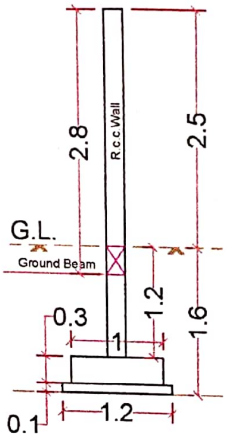

C/s of R.C.C. Wall

उपयंत्री
नगर परिषद बिस्टान

मुख्य नगर पालिका अधिकारी,
नगर परिषद, बिस्टान

Signature Not Verified

Digitally signed by SANTOSH KUMAR PARASHAR
Date: 2026.05.16 15:40:00 IST
Location: Madhya Pradesh-MP

Scanned with OKEN Scanner