

Retaining Wall




50


R.C.C. Wall

81.6

Retaining Wall


80


मुख्य नगर पालिका अधिकारी,
नगर परिषद, बिस्तान


उपयंत्री
नगर परिषद बिस्तान


BAZAR GHAT PLAN



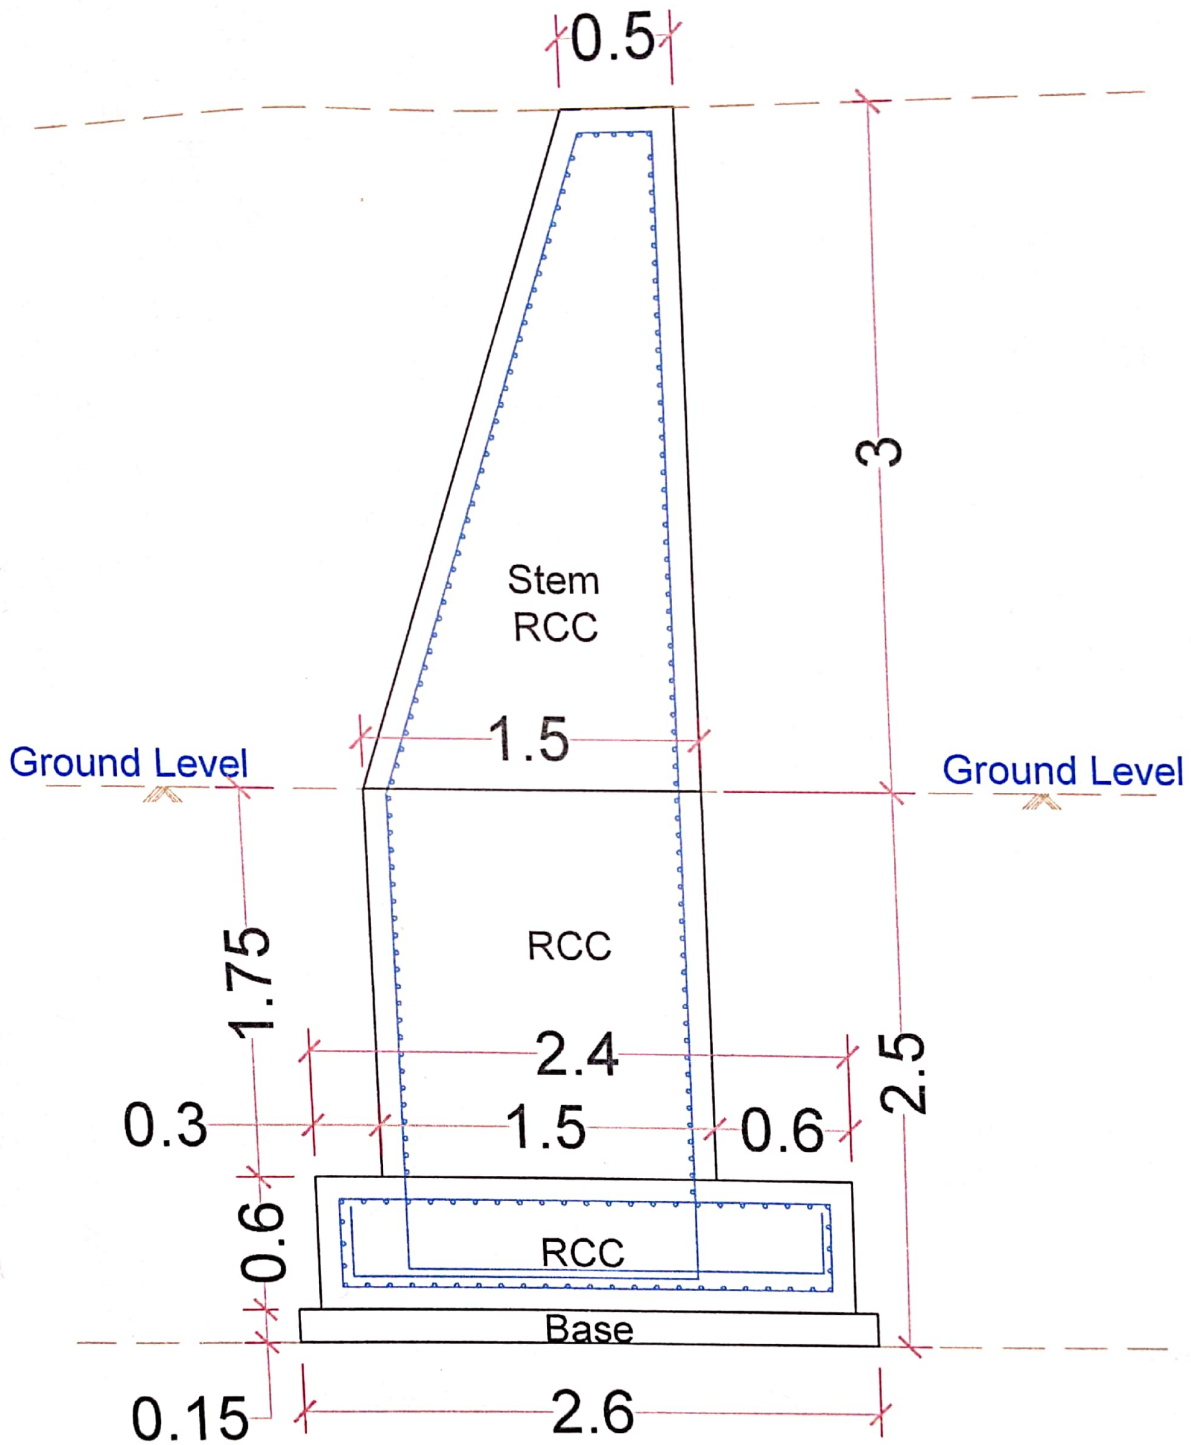

C/s of Retaining Wall


 मुख्य नगर पालिका अधिकारी,
 नगर परिषद, बिस्तान


 मुख्य नगर पालिका अधिकारी,
 नगर परिषद, बिस्तान